
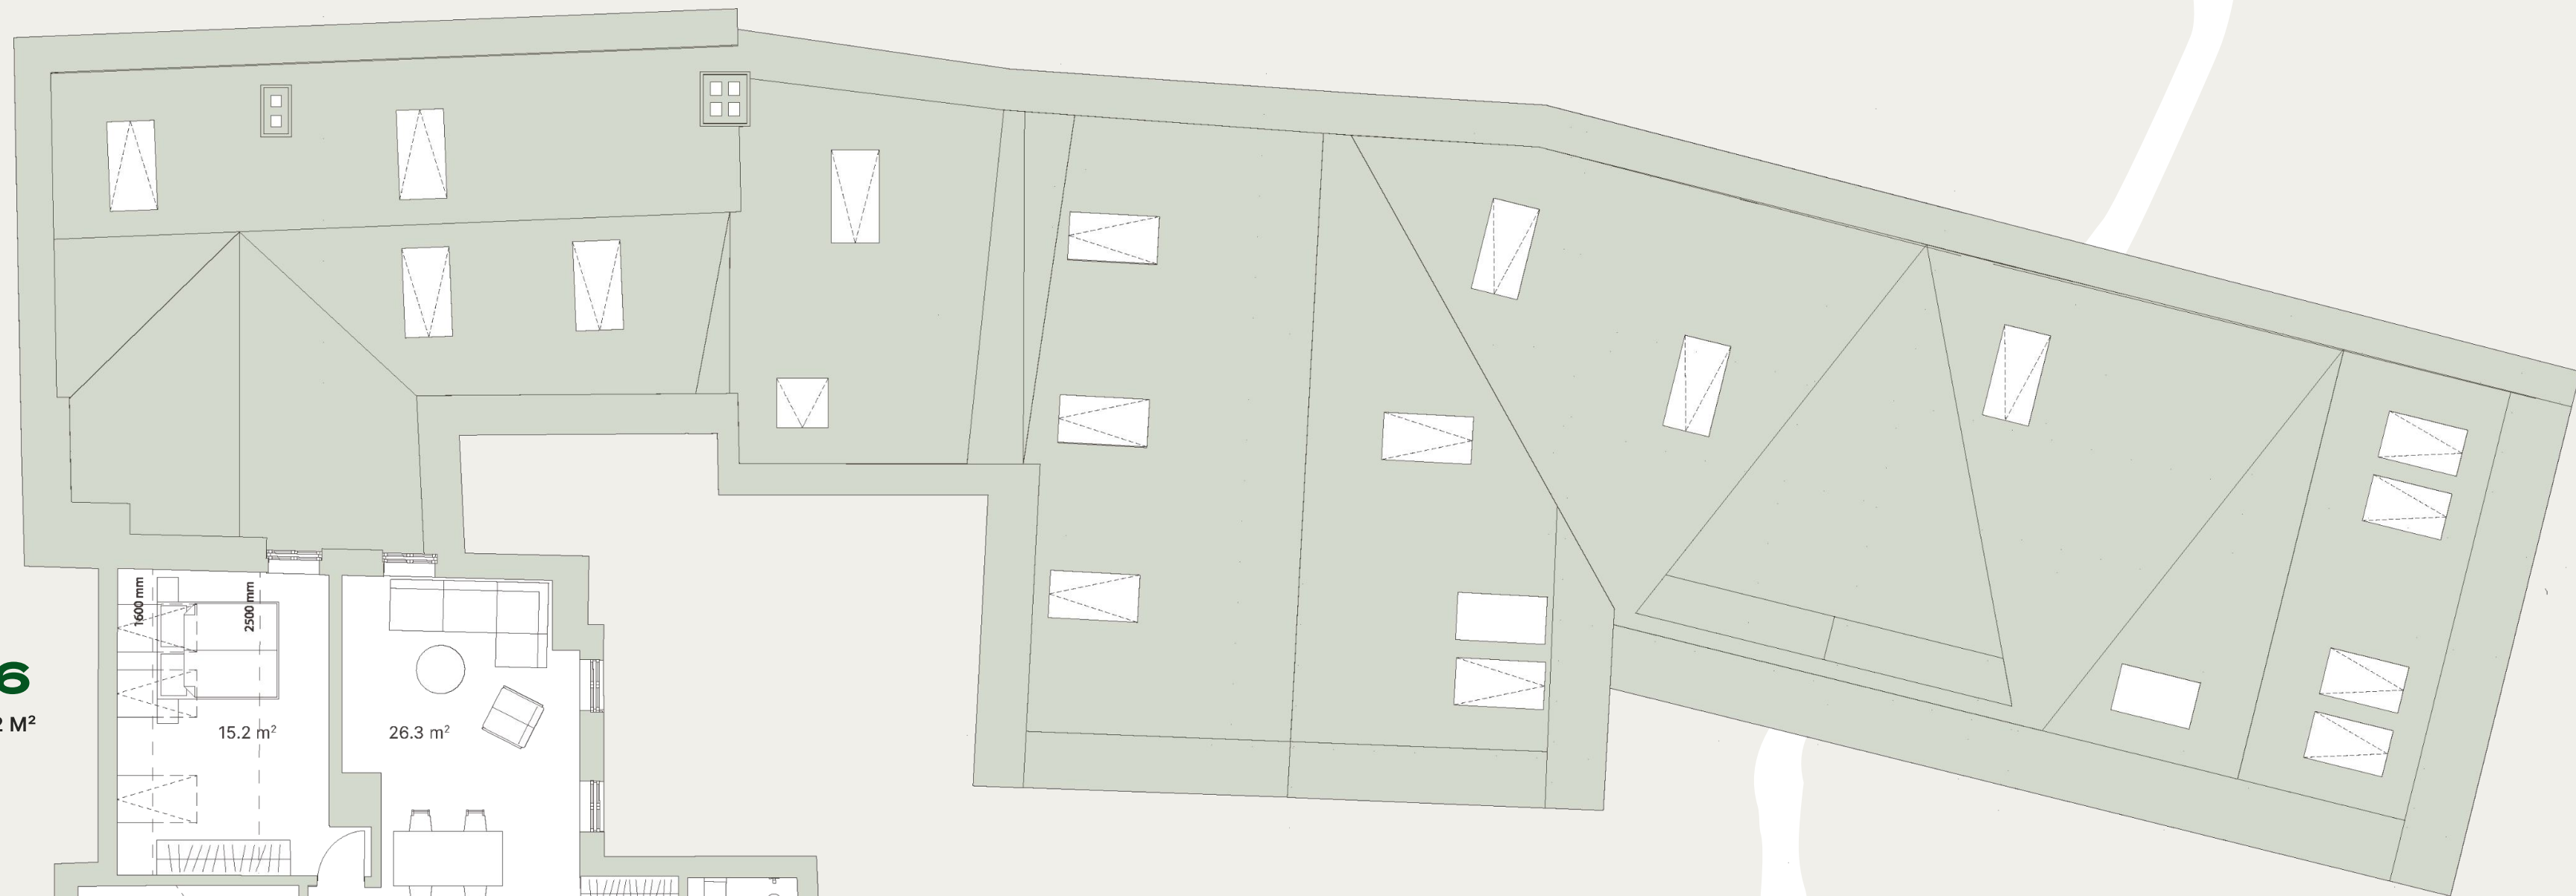



F. R. FAEHLMANNI 28

KORRUS 3

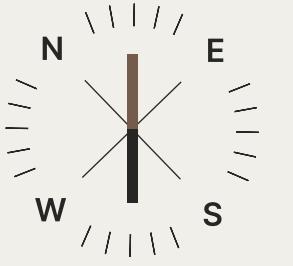

KRT 16


3-TOALINE 59.2 M²

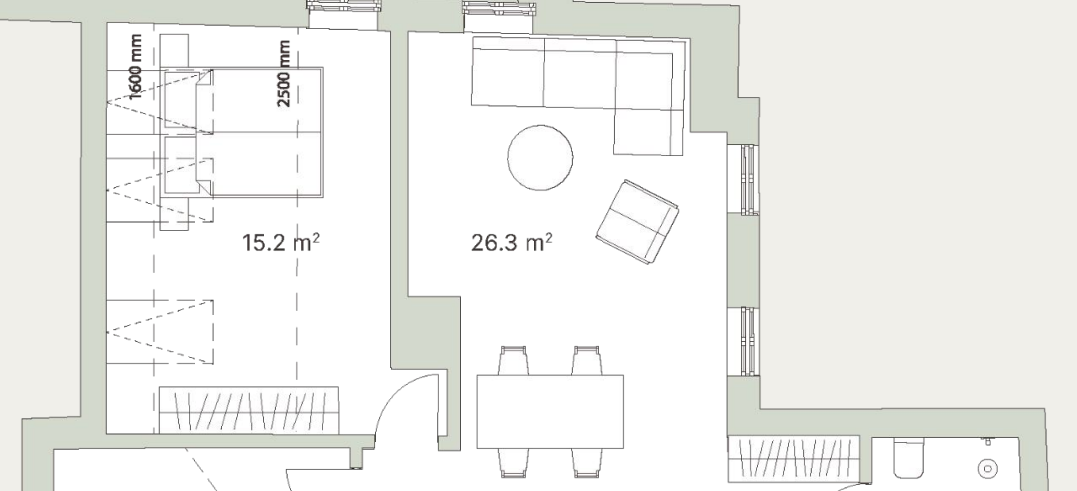

VAADE TÄNAVALT
(LOODEST)

KRT 17

3-TOALINE 44.2 M²

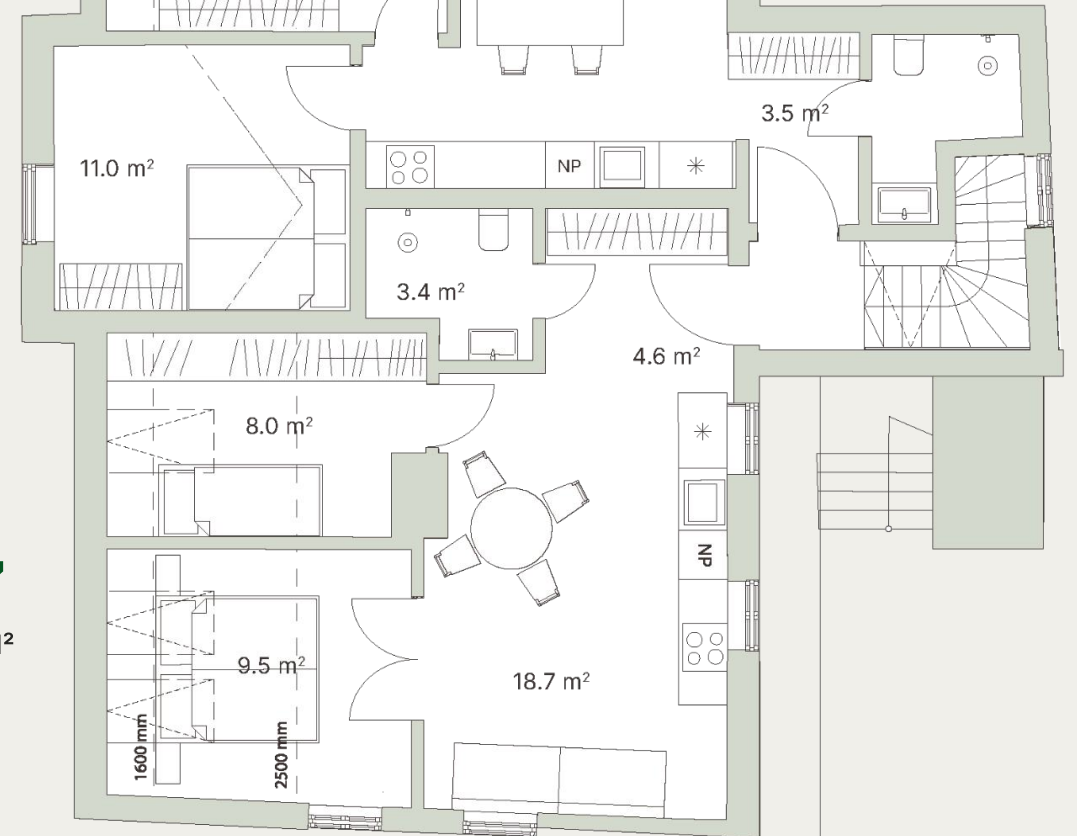

VAADE HOOVIST
(EDELAST)